


質疑回答書

令和8年3月4日

業務名：社会福祉法人阪神福祉事業団西宮市山口町拠点施設等再整備事業発注者支援業務

質問No.	該当箇所	質問事項	回答
1	実施要項 5 (6) ア	公共・民間を問わない業務実績と考えてよいでしょうか。	よろしい。
2	実施要項 5 (6) イ	「ア 同種業務」における実績対象は「基本設計から」の事業者選定に係る発注者支援ですが、「イ 類似業務」における事業者選定に係る業務実績は「実施設計からのDB」や「分離発注」なども対象業務としてよいでしょうか。	よろしい。（各段階の発注方式に応じた発注者支援業務の実績を対象としている。）
3	実施要項 5 (6) イ	説明文2行目「又は」以降に記されているCM業務は、公共・民間を問わない業務実績と考えてよいでしょうか。	よろしい。
4	実施要項 5 (6) ア、イ	同一事業において段階ごとに契約が区切られるCM業務等の受注は、1契約ごとに1件の業務実績と考えて良いでしょうか。	よろしい。
5	実施要項 12 (5) ウ ①、様式6-1、様式6-2	該当箇所には「様式6-1、6-2はA3片面それぞれ2枚以内で作成し、…」とあり、様式6-1、6-2のエクセルシート下段には「A3判横長1枚以内（片面・横書き）で簡潔に記入すること。」との赤書き記載があります。 前者は2枚+2枚の4枚以内、後者は1枚+1枚の2枚以内となり整合しないので、様式6-1と6-2を使って作成する提案書の規定枚数について質問いたします。	様式6-1及び様式6-2の作成枚数は、実施要項に記載のとおり、A3片面それぞれ2枚以内とする。 したがって、合計で最大4枚（2枚+2枚）以内とする。
6	実施要項 14 (1) ア	合計6人以内で予定するプレゼンテーション等の出席者として、本業務に担当者で配置する者の出席も認めていただけますでしょうか。	プレゼンテーション等の出席者は、実施要項に定める管理技術者及び各分野主任担当者を基本とし、本業務に配置予定の担当者の出席も含めて合計6人以内の範囲で認める。
7	実施要項 14 (1) オ	該当箇所に記載されていないレーザーポインター、指し棒、タイマー等は、参加者側で用意しプレゼンテーション会場に持ち込み使用してもよいでしょうか。	よろしい。
8	再整備構想 添付図(7/20) 旧 厚生院	旧厚生院の各階平面図を追加資料として開示いただけないでしょうか。	旧厚生院の各階平面図については、別紙のとおり追加資料として開示する。

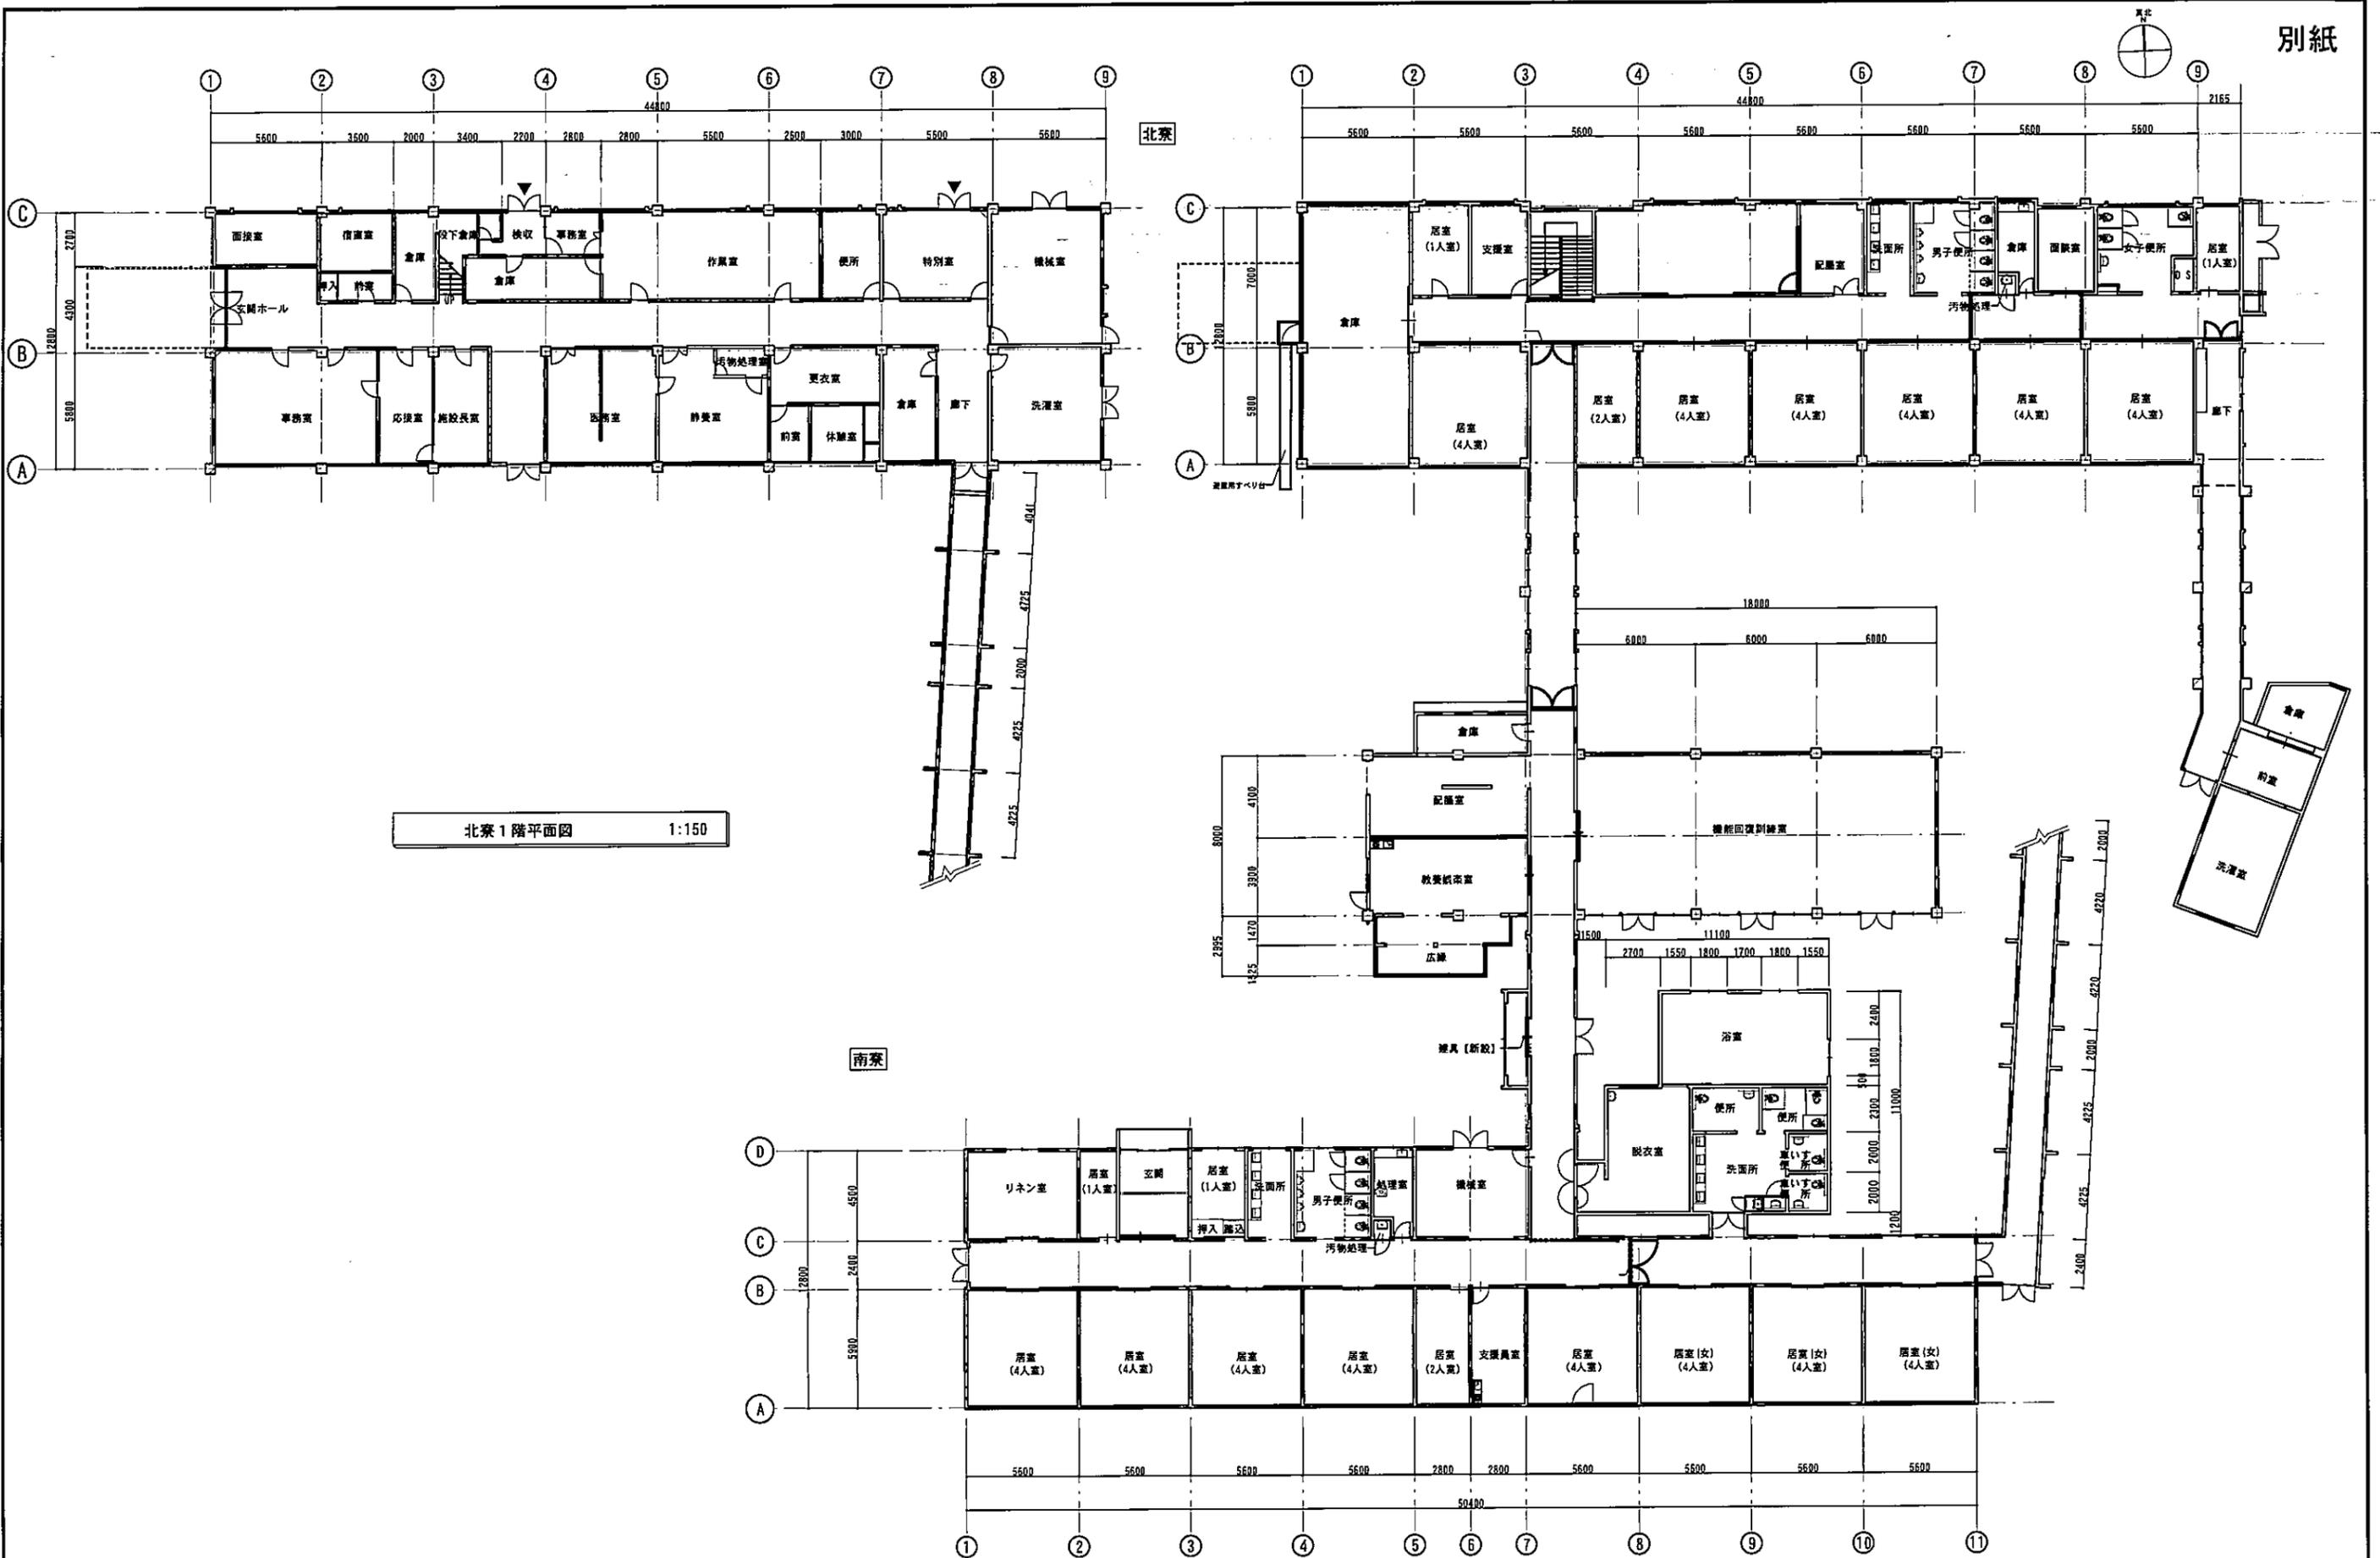

北寮 1階平面図 1:150

北寮 2階・南寮 1階平面図 1:150